




Załącznik Nr 1 do Uchwały Nr
Rady Miejskiej w Radziminie z dnia

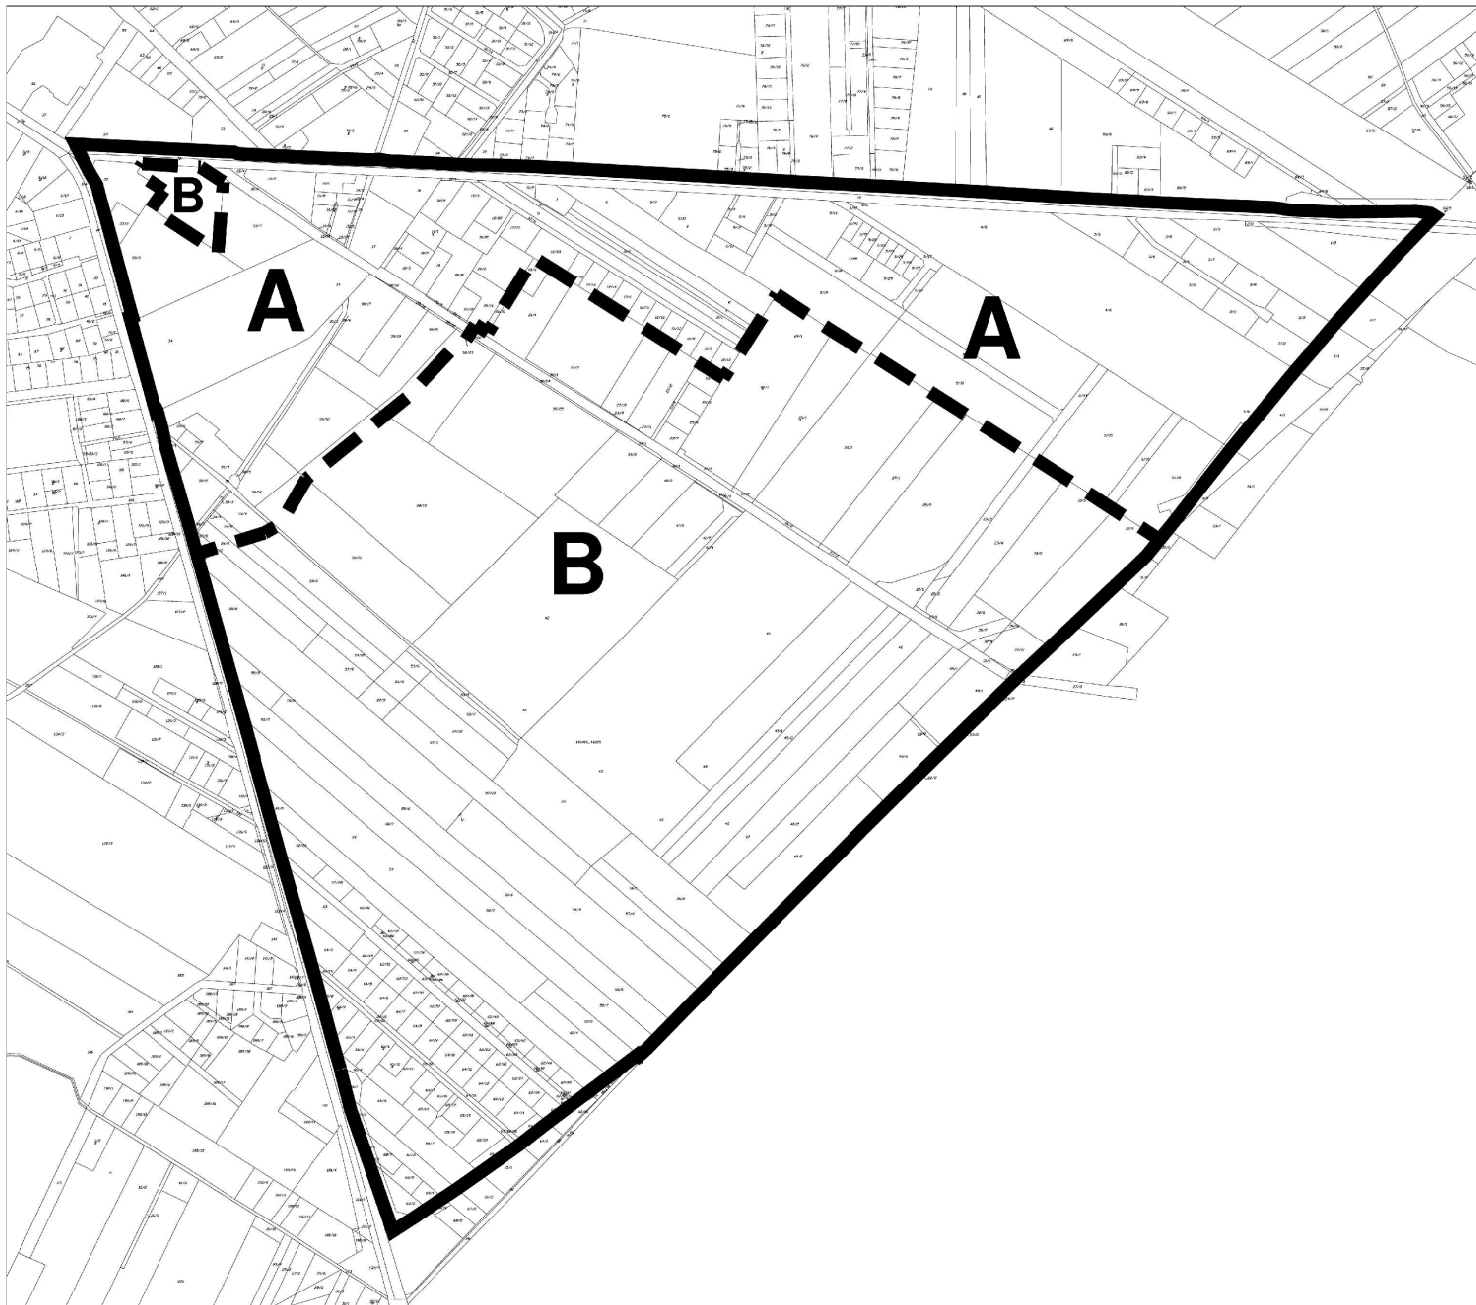

Legenda

-  granice obszaru objętego projektem planu
-  granica podziału obszaru na część A i część B