


Załącznik do Uchwały Nr
Rady Miejskiej w Radzyminie z dnia

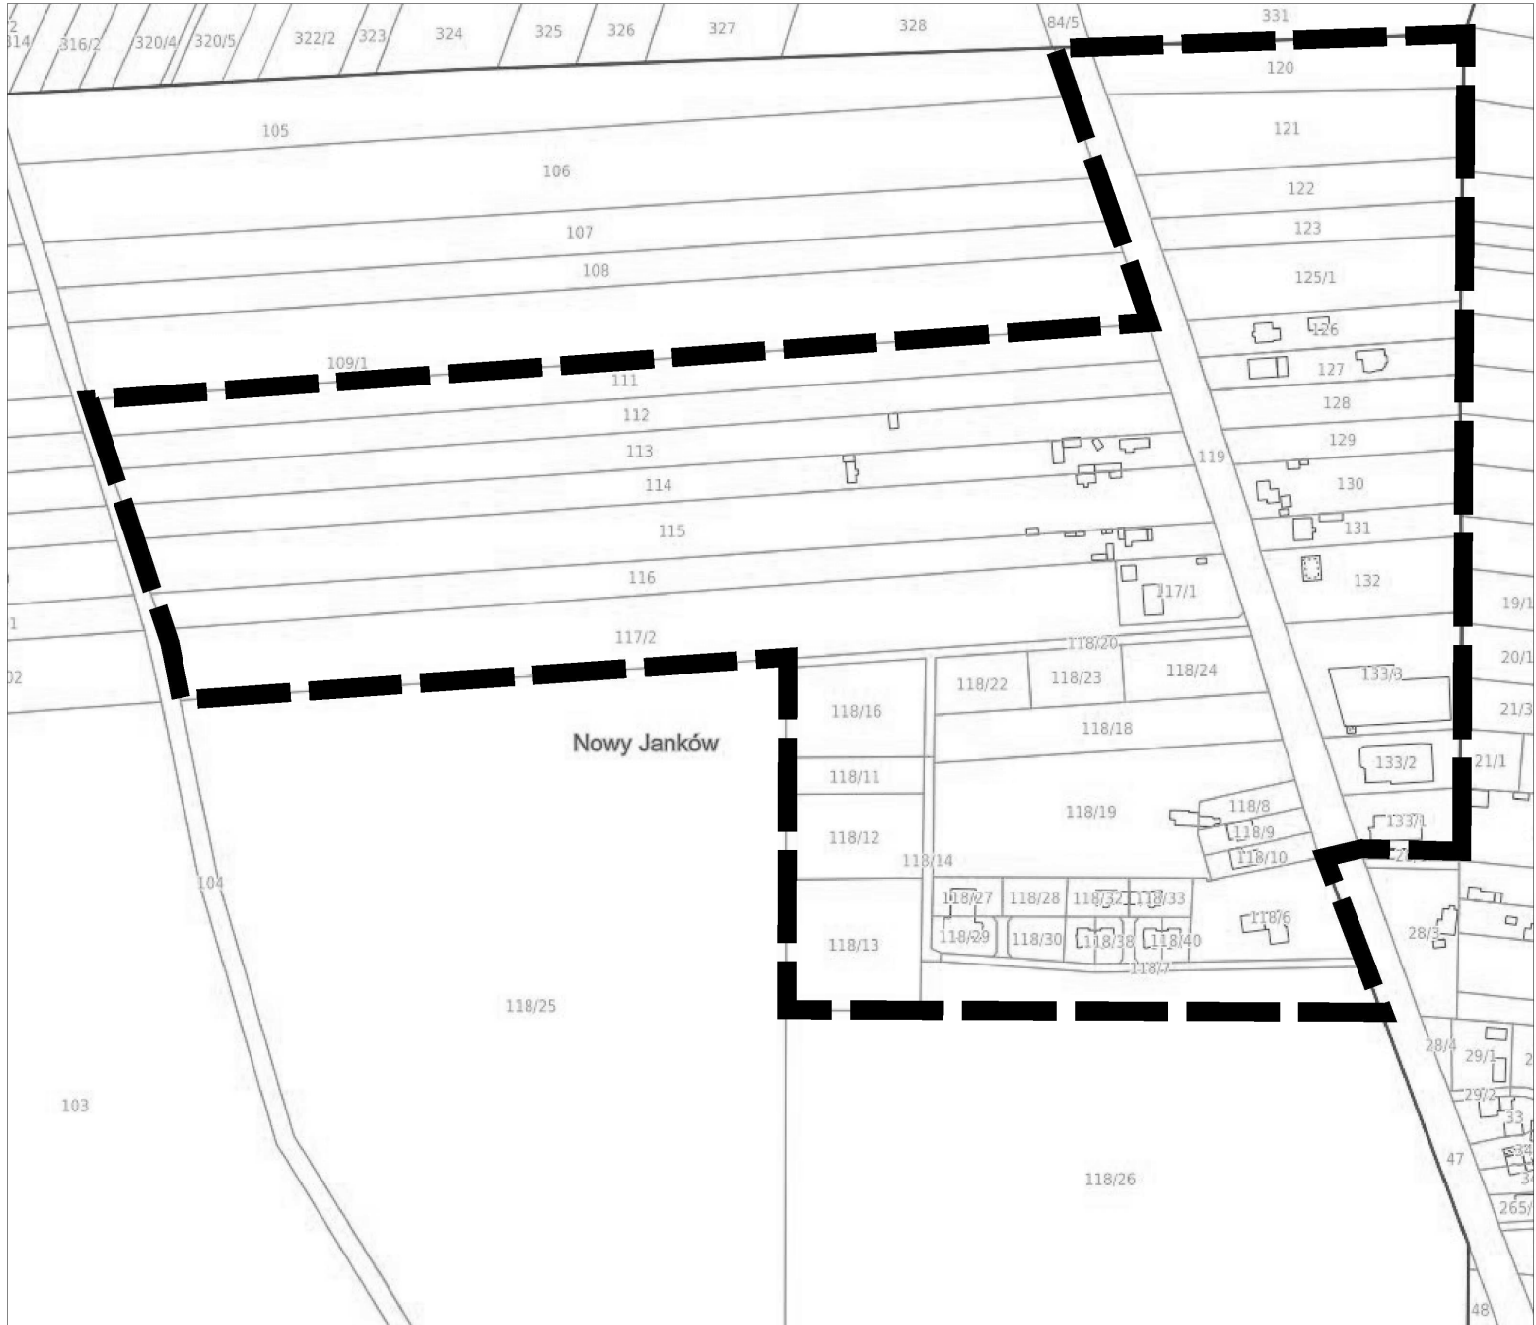

Legenda



granice obszaru objętego projektem planu