


Załącznik do Uchwały Nr
Rady Miejskiej w Radzyminie z dnia

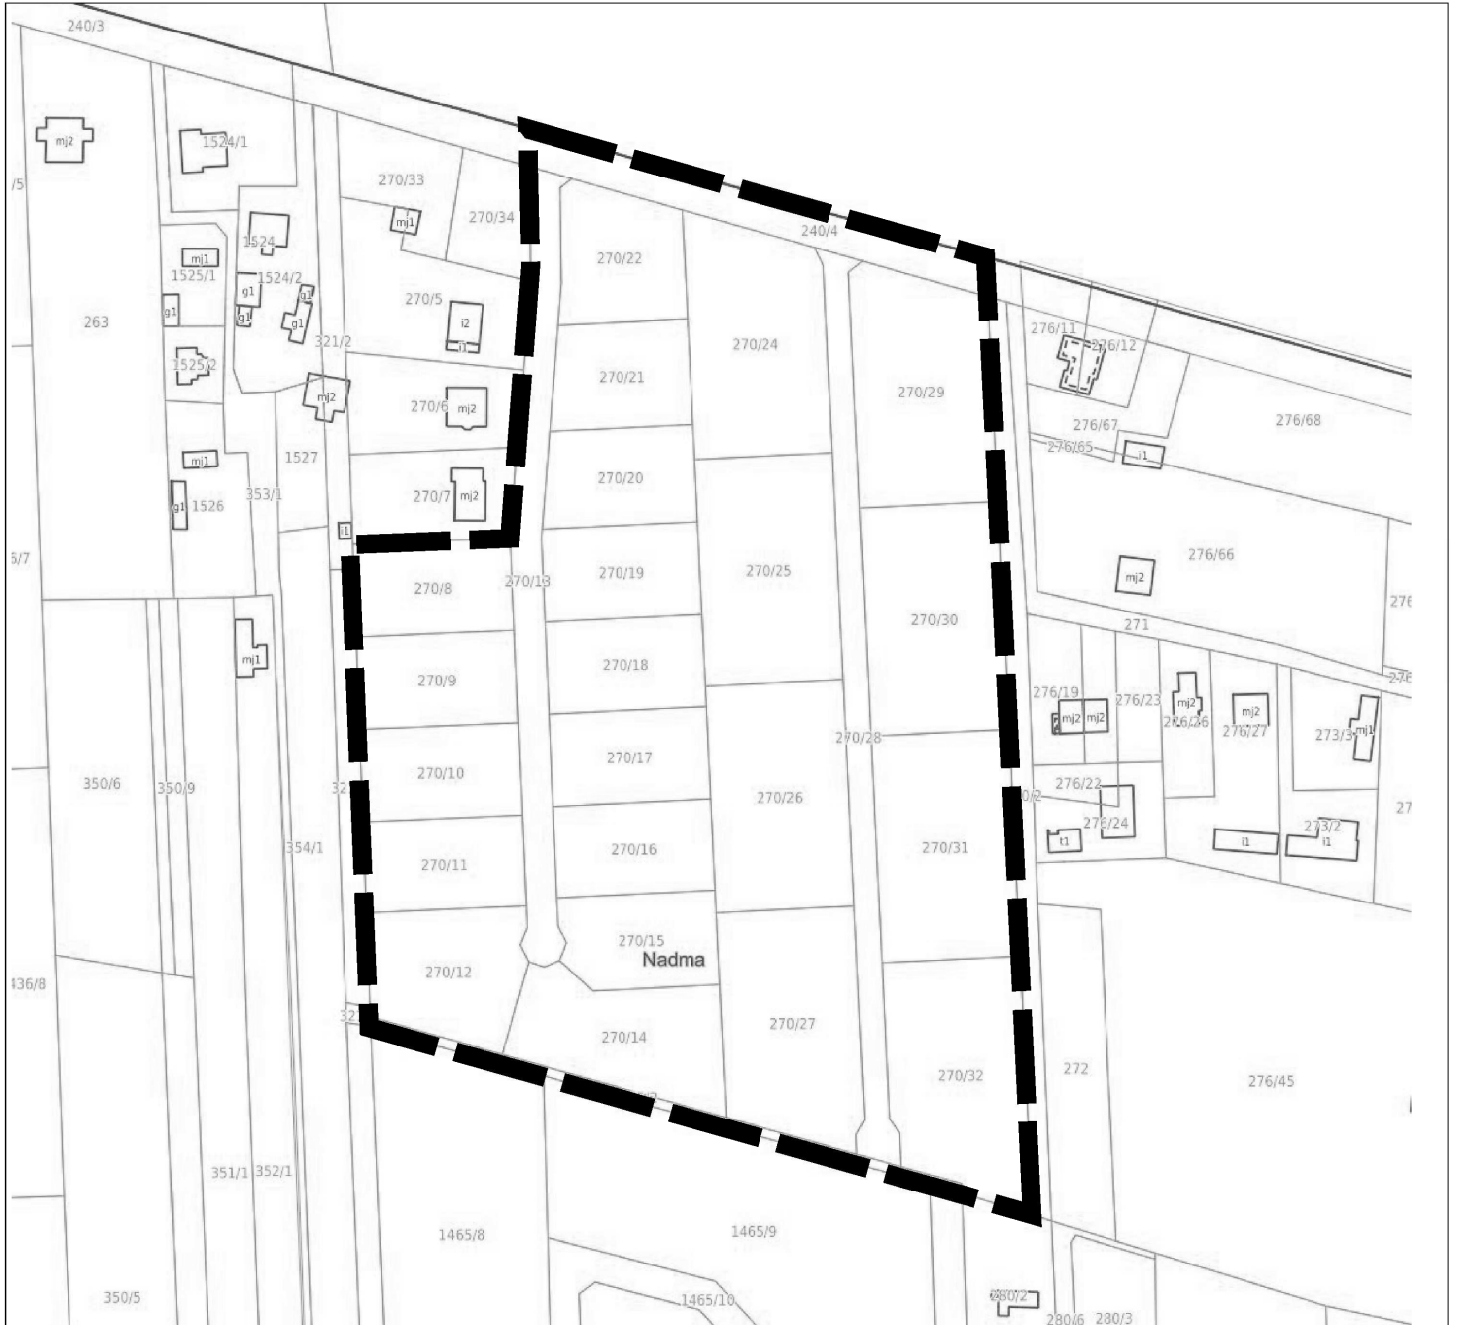

Legenda

 granice obszaru objętego projektem planu