


Załącznik do Uchwały Nr

Rady Miejskiej w Radzyminie z dnia

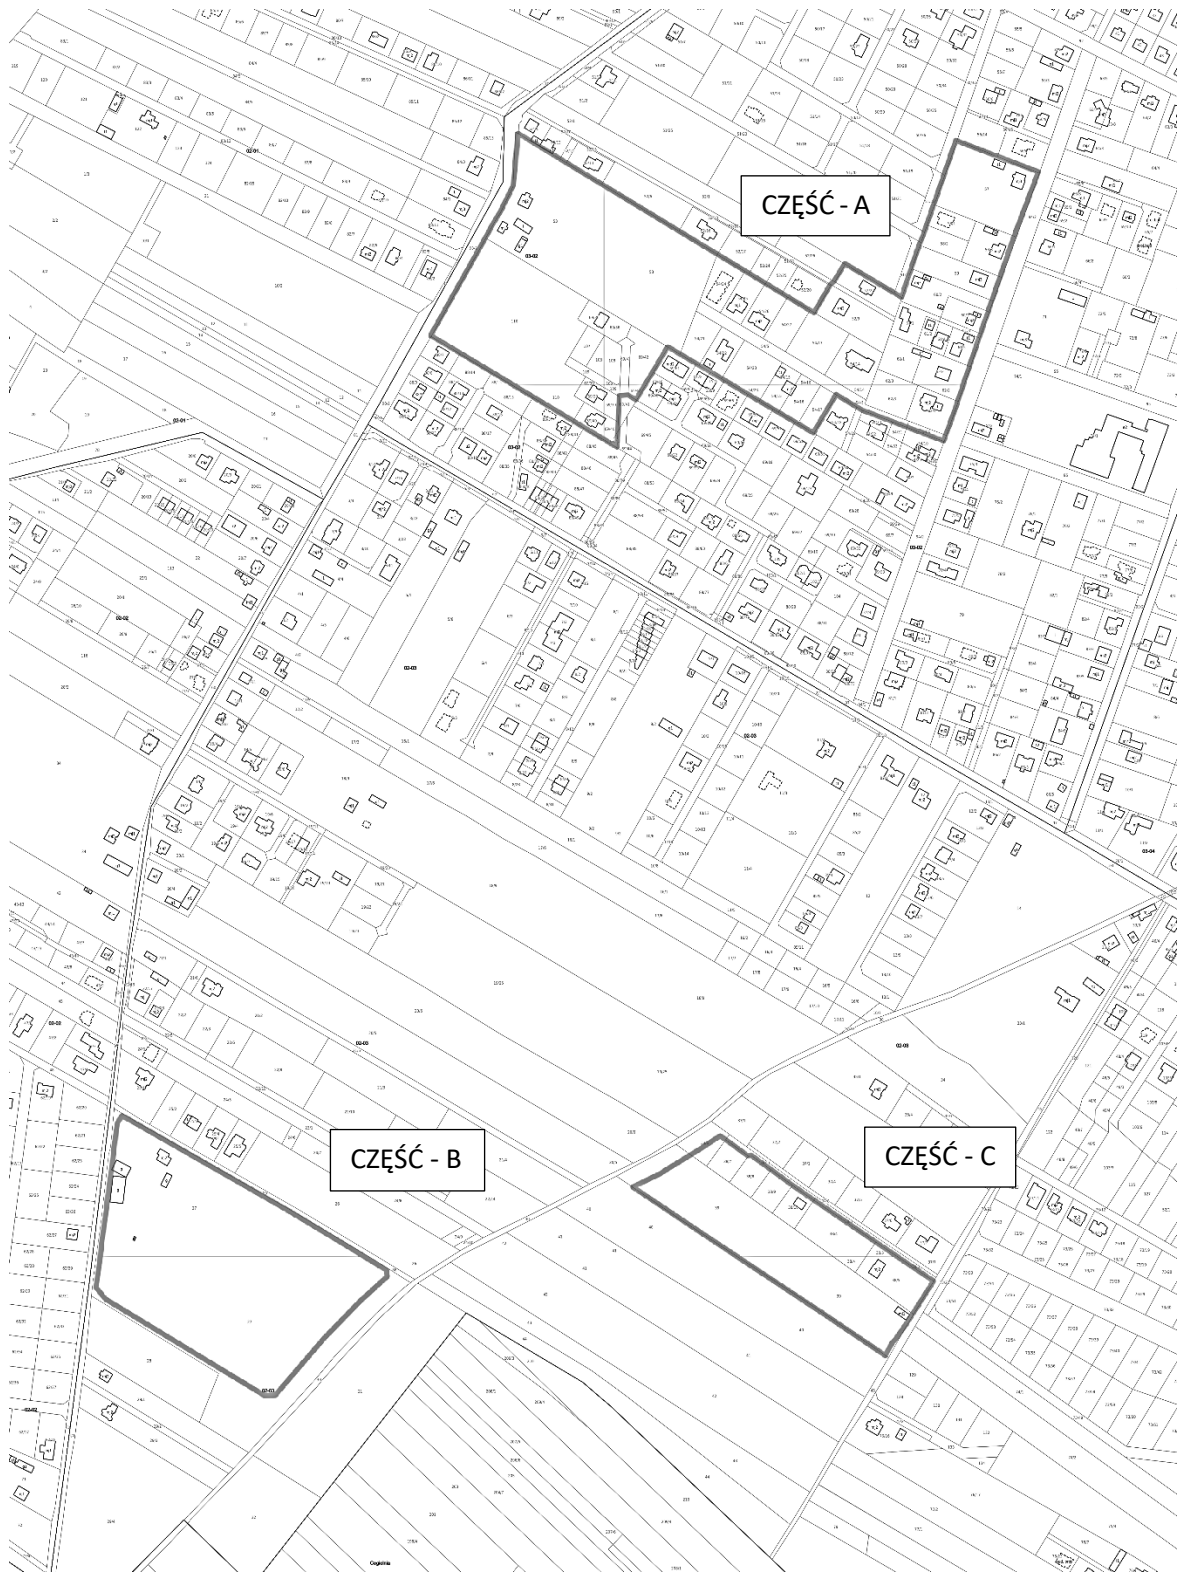

Legenda:

— - granice obszaru objętego projektem planu