



Załącznik do Uchwały Nr

Rady Miejskiej w Radzyminie z dnia

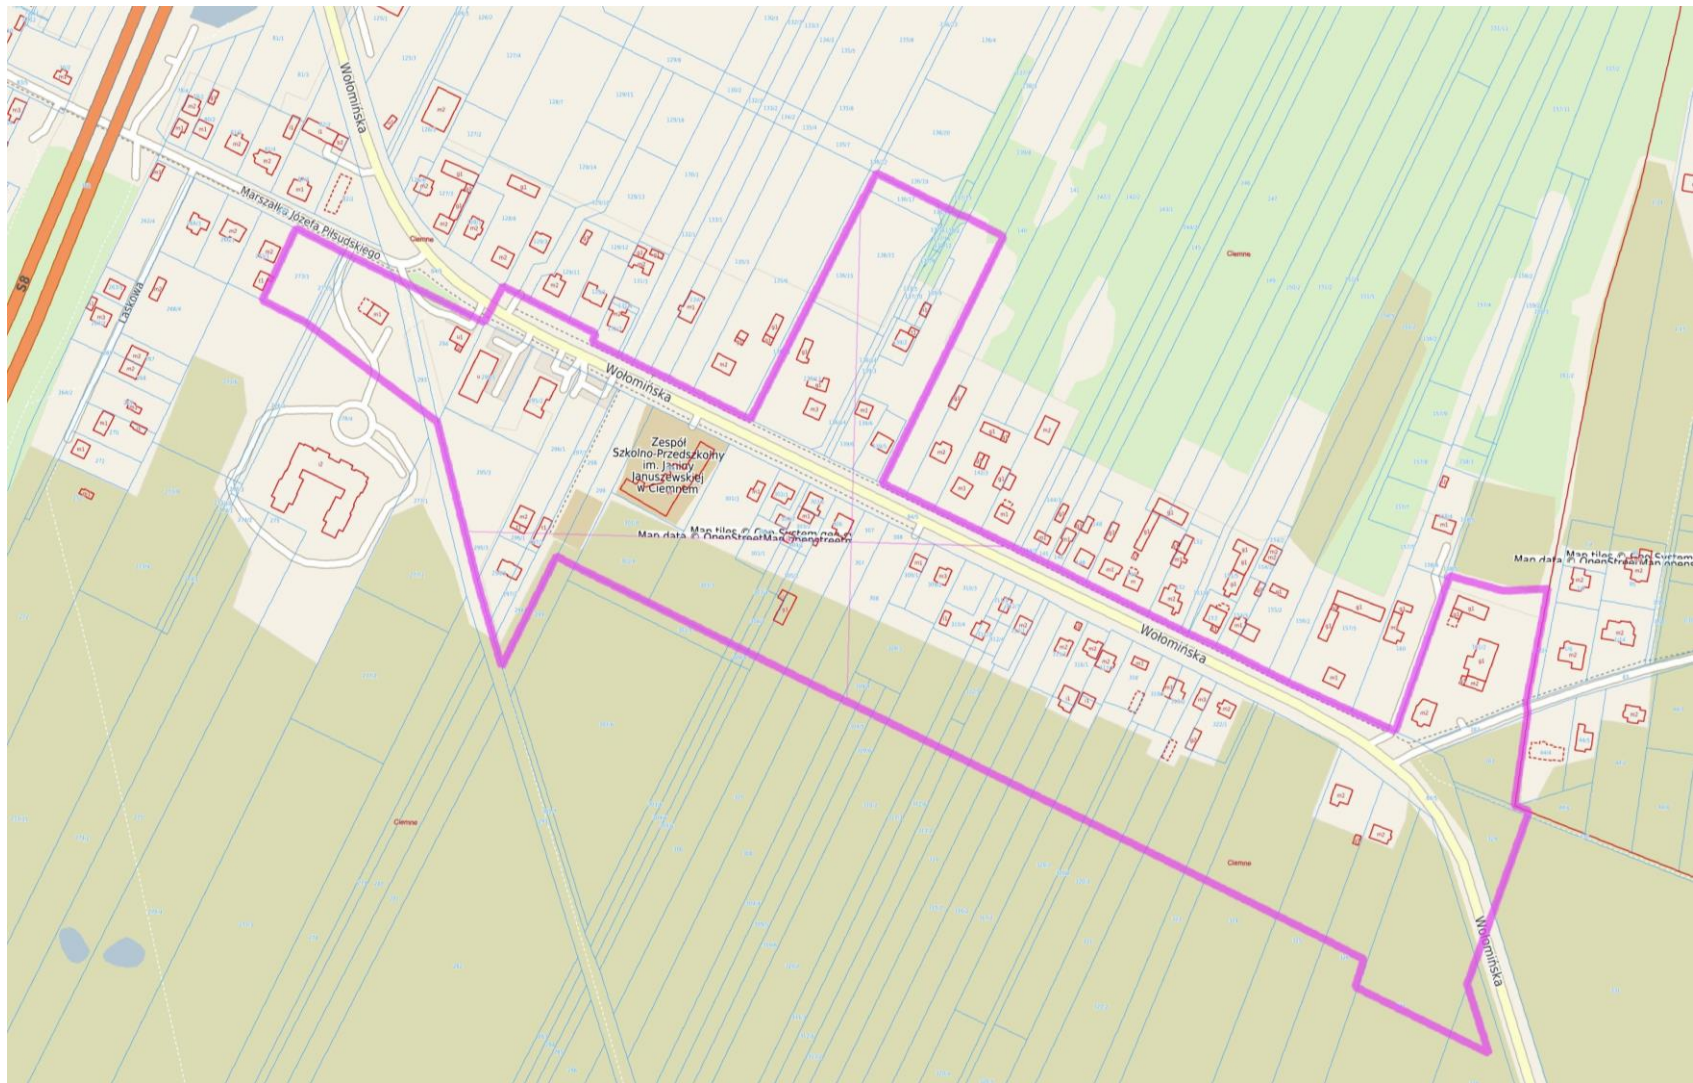

Legenda:

 - granice obszaru objętego projektem planu