


Załącznik do Uchwały Nr .....

Rady Miejskiej w Radzyminie z dnia .....

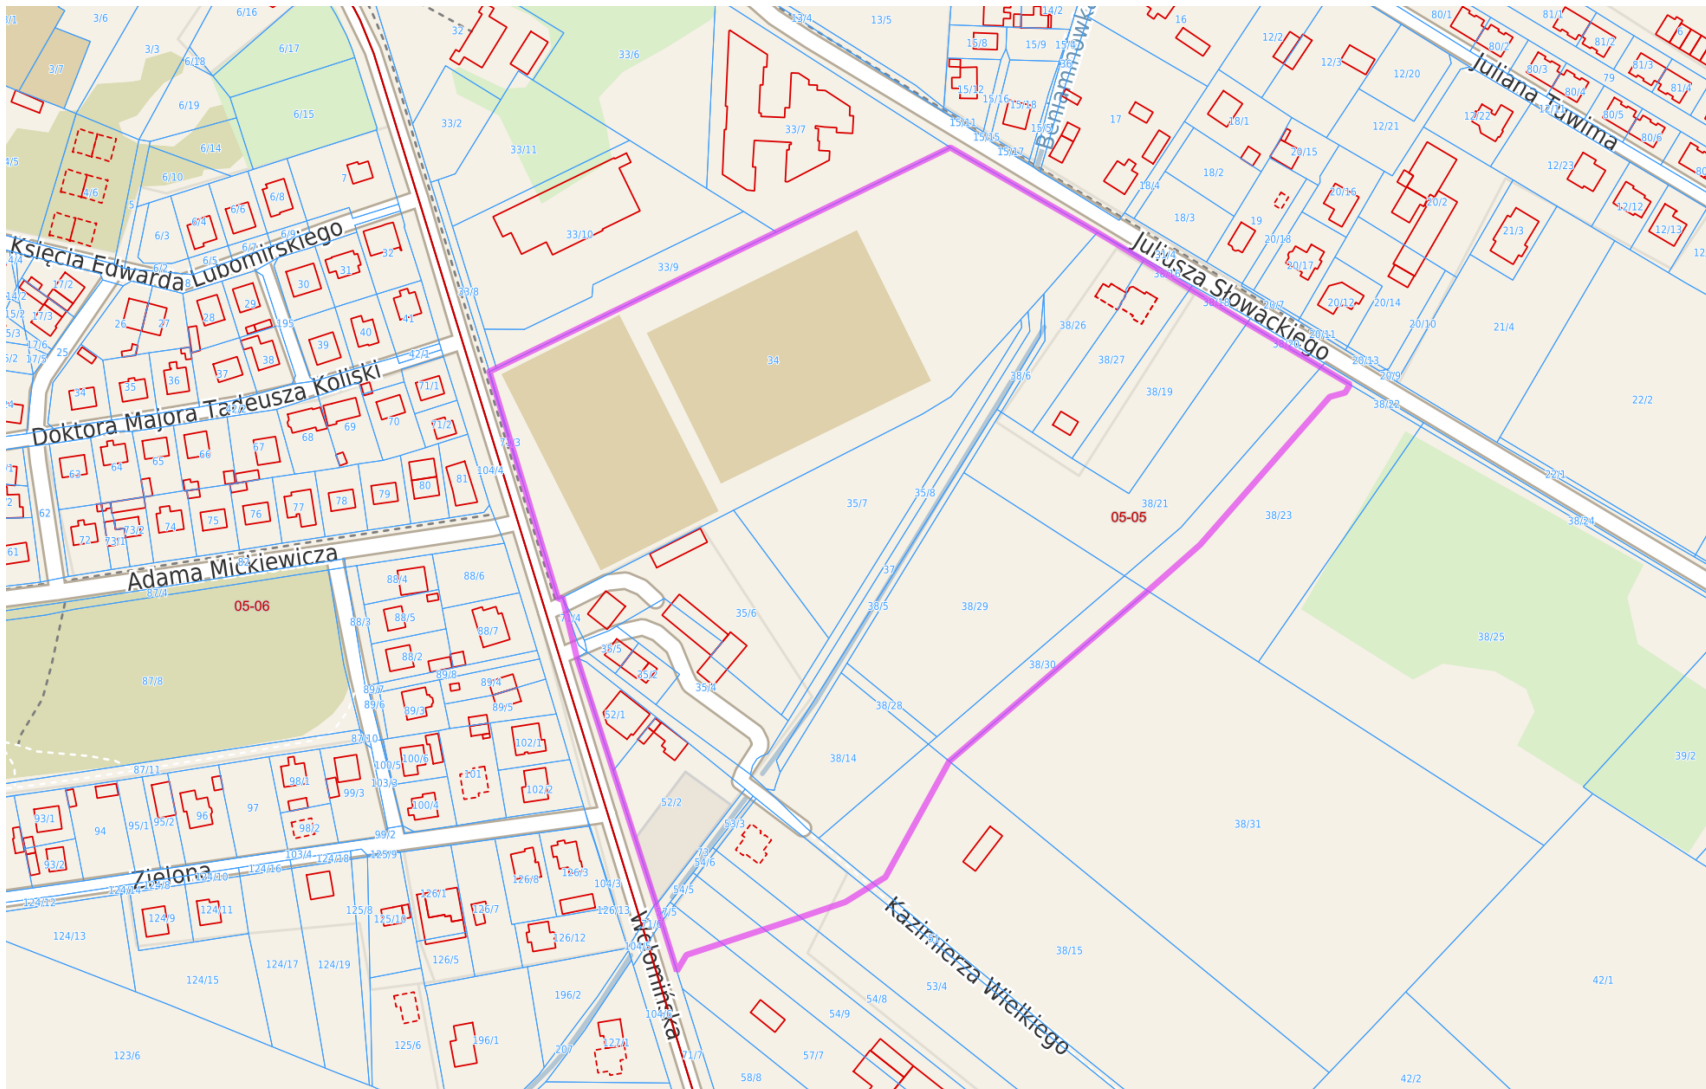

**Legenda:**

— - granice obszaru objętego projektem planu