


Załącznik do Uchwały Nr.....

Rady Miejskiej w Radzyminie z dnia.....

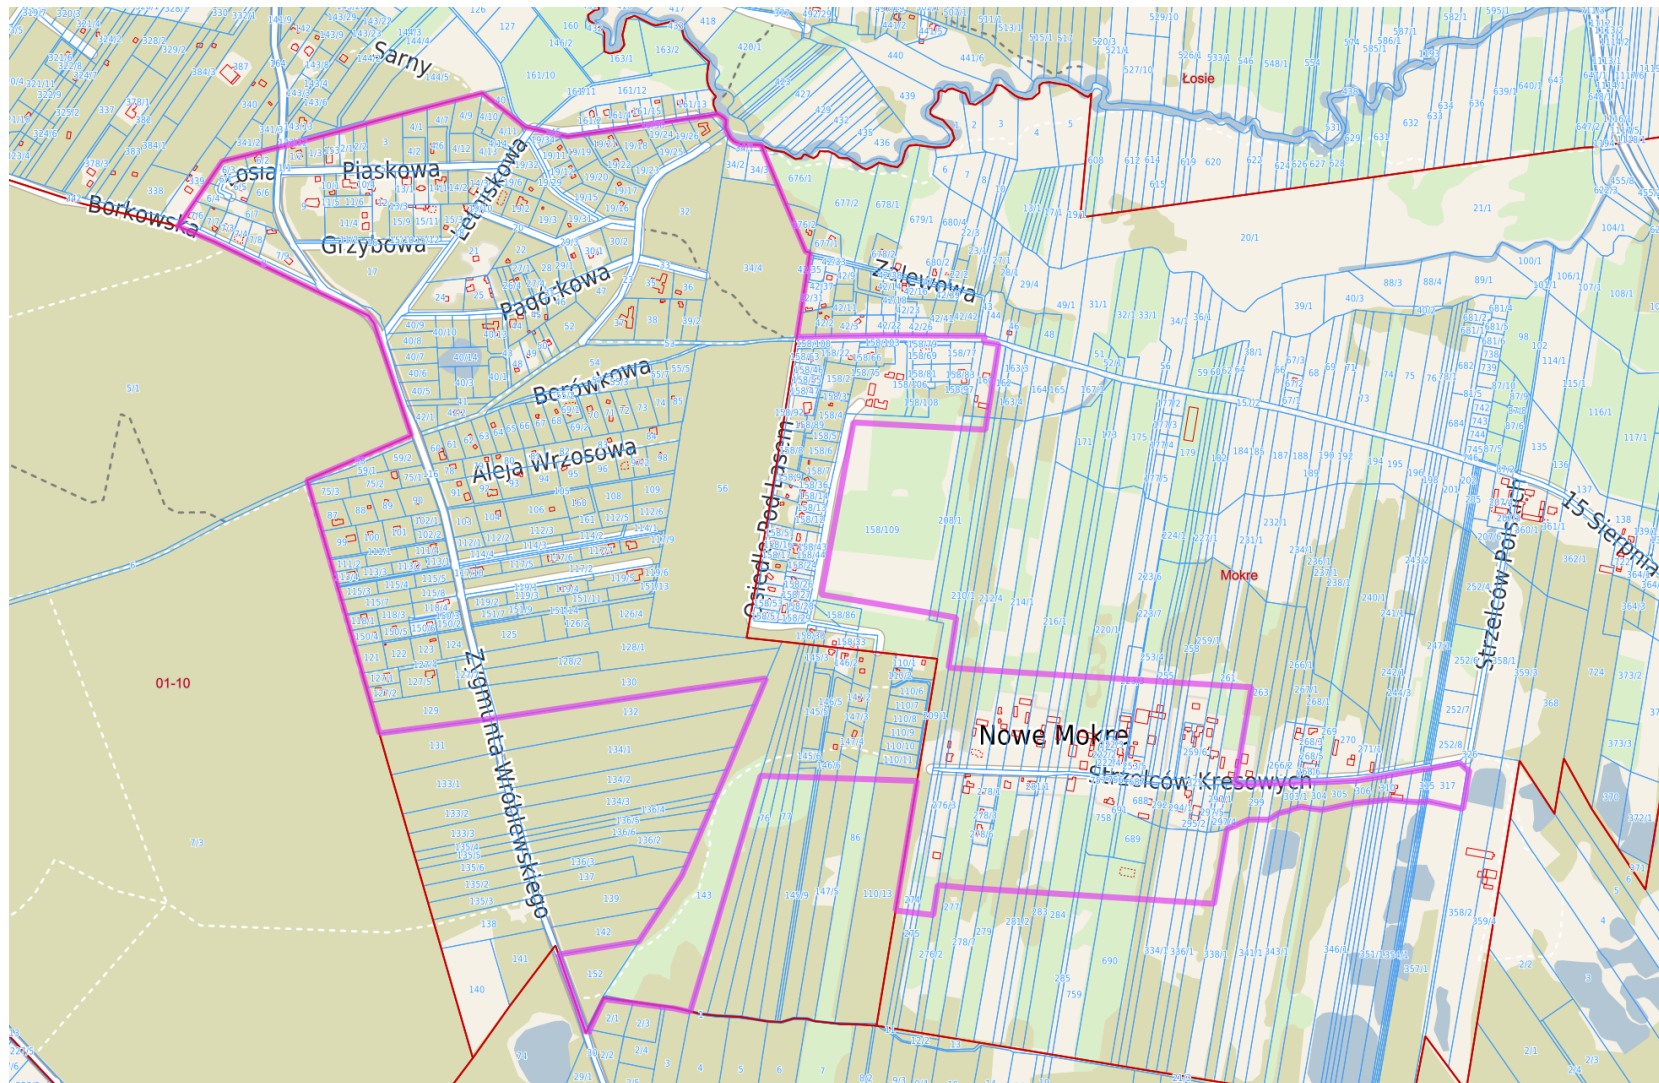

Legenda:

— - granice obszaru objętego projektem planu