


Załącznik  
do Uchwały Nr .....  
Rady Miejskiej w Radzyminie  
z dnia.....

Łączna powierzchnia strefy technicznej 89,25m<sup>2</sup>

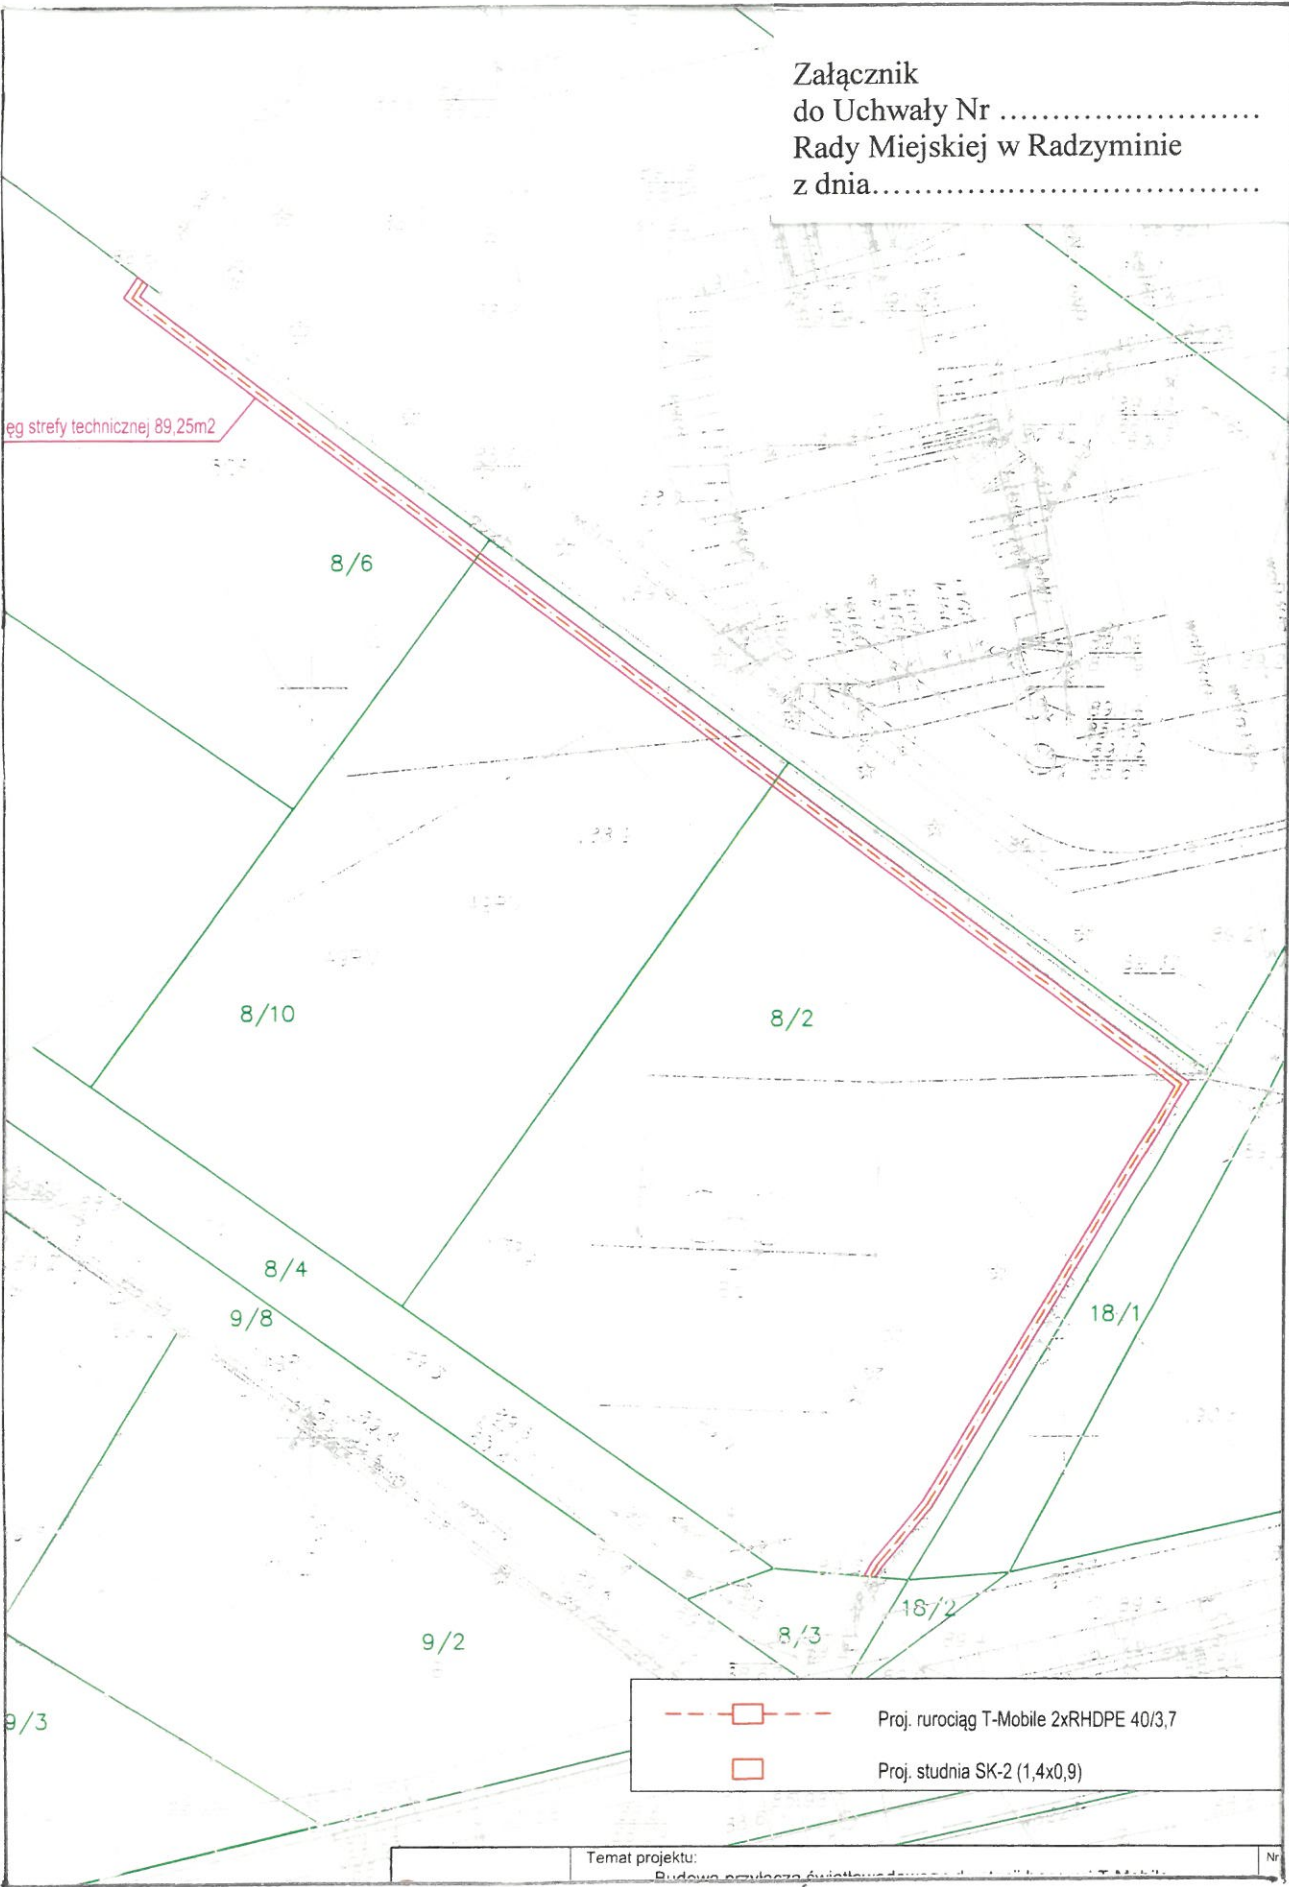

- Proj. rurociąg T-Mobile 2xRHDPPE 40/3,7
- Proj. studnia SK-2 (1,4x0,9)