


Załącznik nr 1
do Uchwały nr
Rady Miejskiej w Radzyniu
z dnia

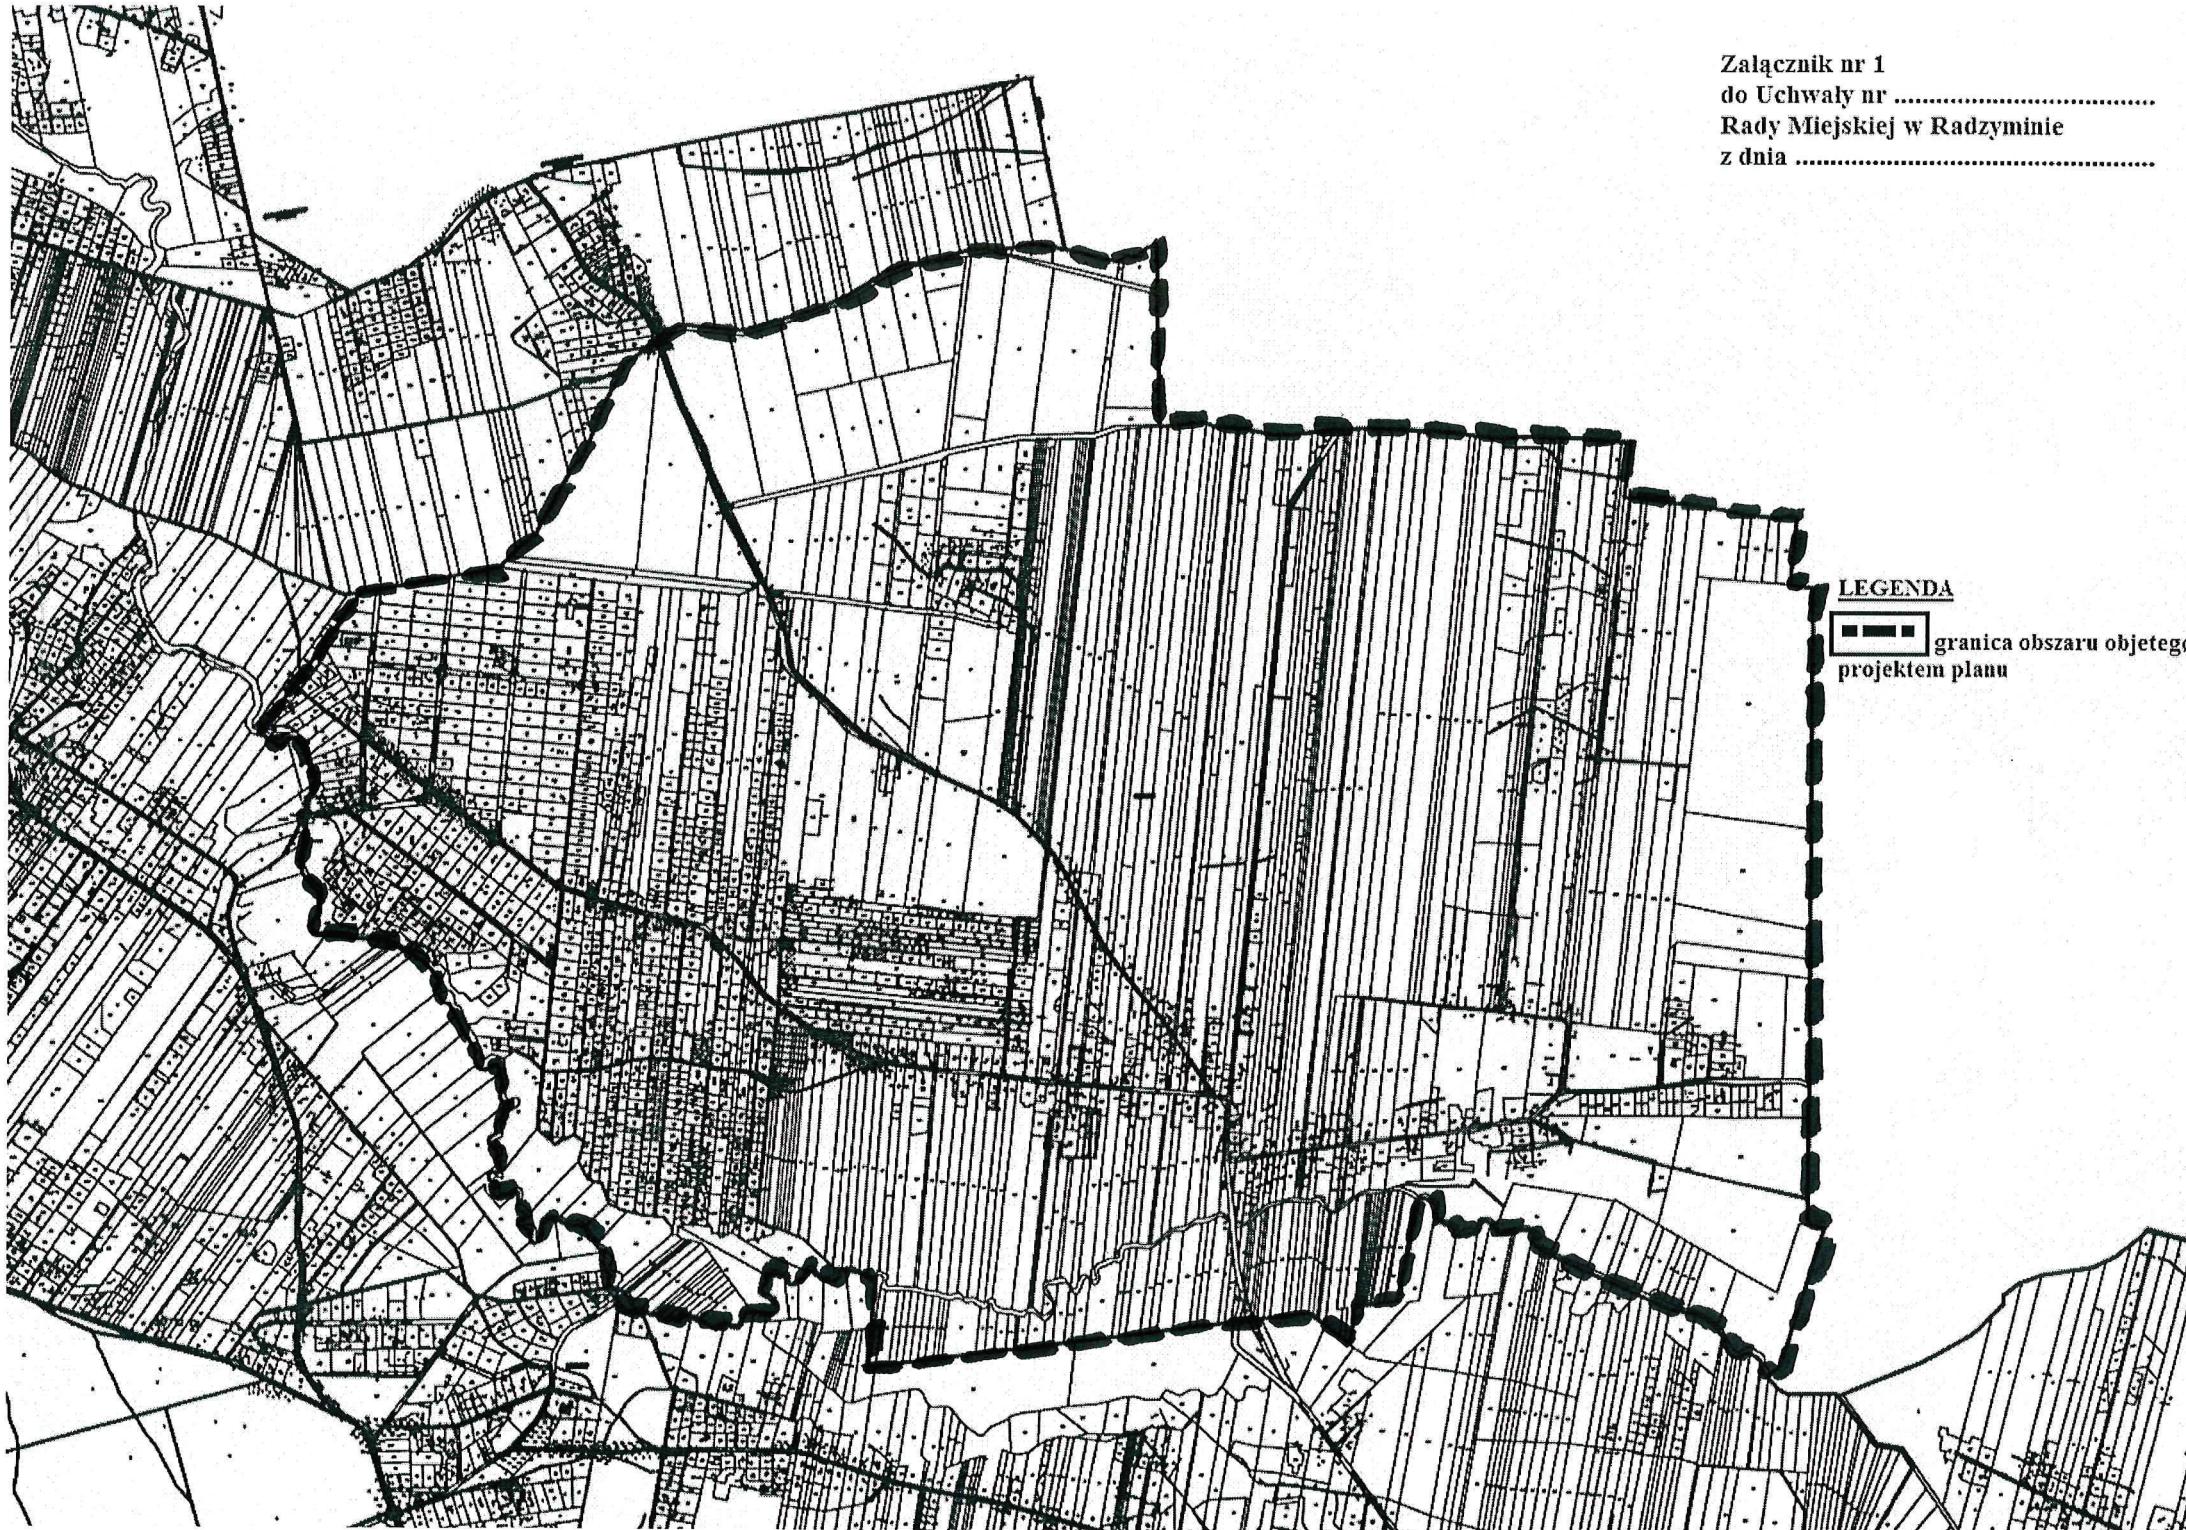

LEGENDA

— granica obszaru objętego
projektem planu