



Gmina
Radzymin


MIJSCOWY PLAN ZAGOSPODAROWANIA PRZESTRZENNEGO RADZYMINA ETAP 4E

RYSunEK PLANU

ZALĄCZNIK NR 1 DO UCHWAŁY NR

RADY MIEJSKIEJ W RADZYMINIE Z DNIA

SKALA 1:1000

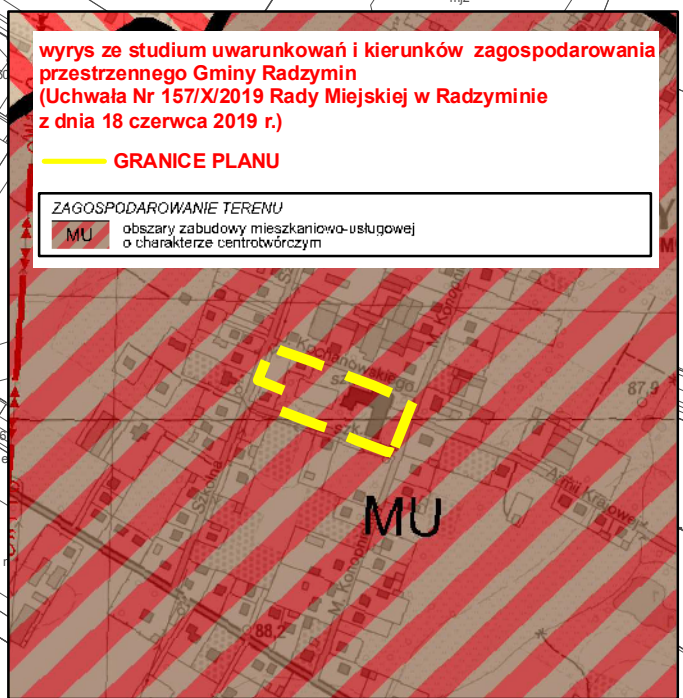

Legenda

- granice planu
- linie rozgraniczające tereny o różnym przeznaczeniu lub różnych zasadach zagospodarowania
- nieprzekraczalne linie zabudowy

Przeznaczenie terenu:

- 1UO – zabudowa usług oświaty

Obszary podlegające ochronie wyznaczone na podstawie przepisów odrębnych:

cały obszar planu znajduje się w granicach Głównego Zbiornika Wód Podziemnych GZWP – 222 „Dolina Środkowej Wisły”

