


Załącznik do Uchwały Nr.....

Rady Miejskiej w Radzynie z dnia.....

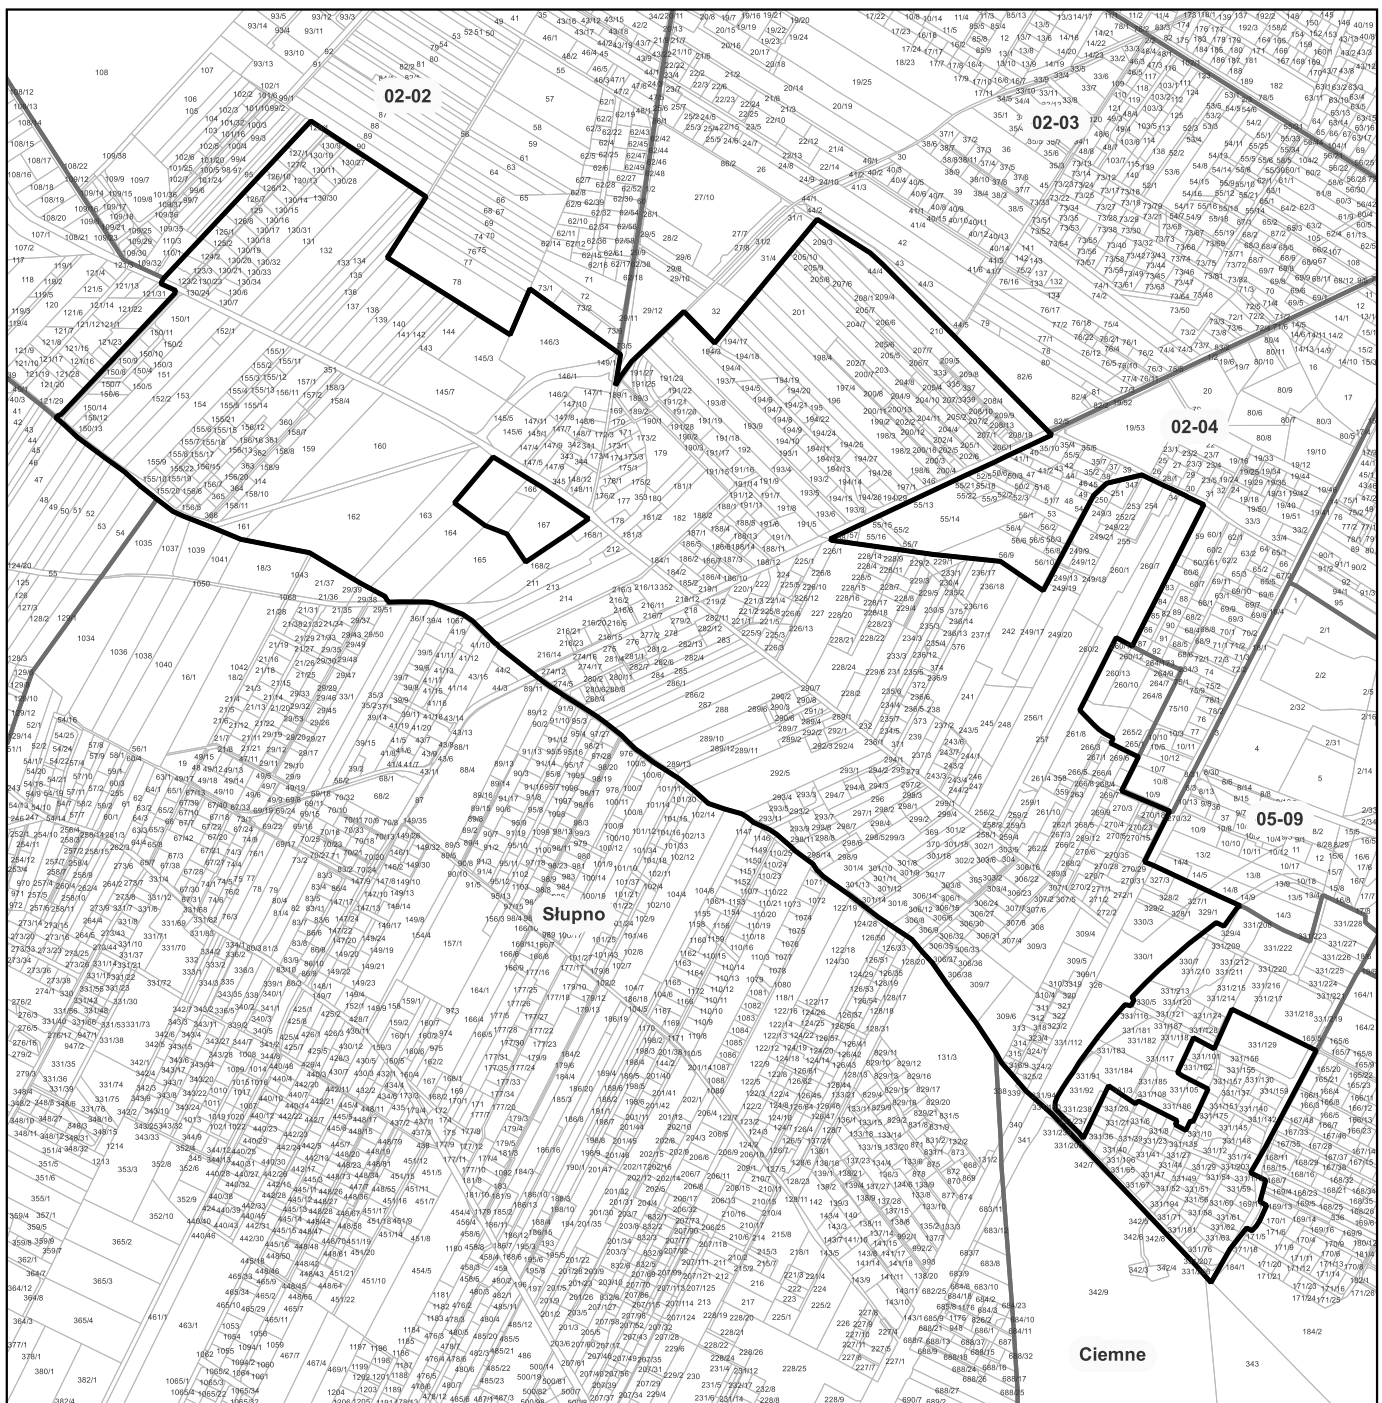

Legenda

 granice obszaru objętego projektem planu