


Załącznik do Uchwały Nr.....

Rady Miejskiej w Radzyminie z dnia.....

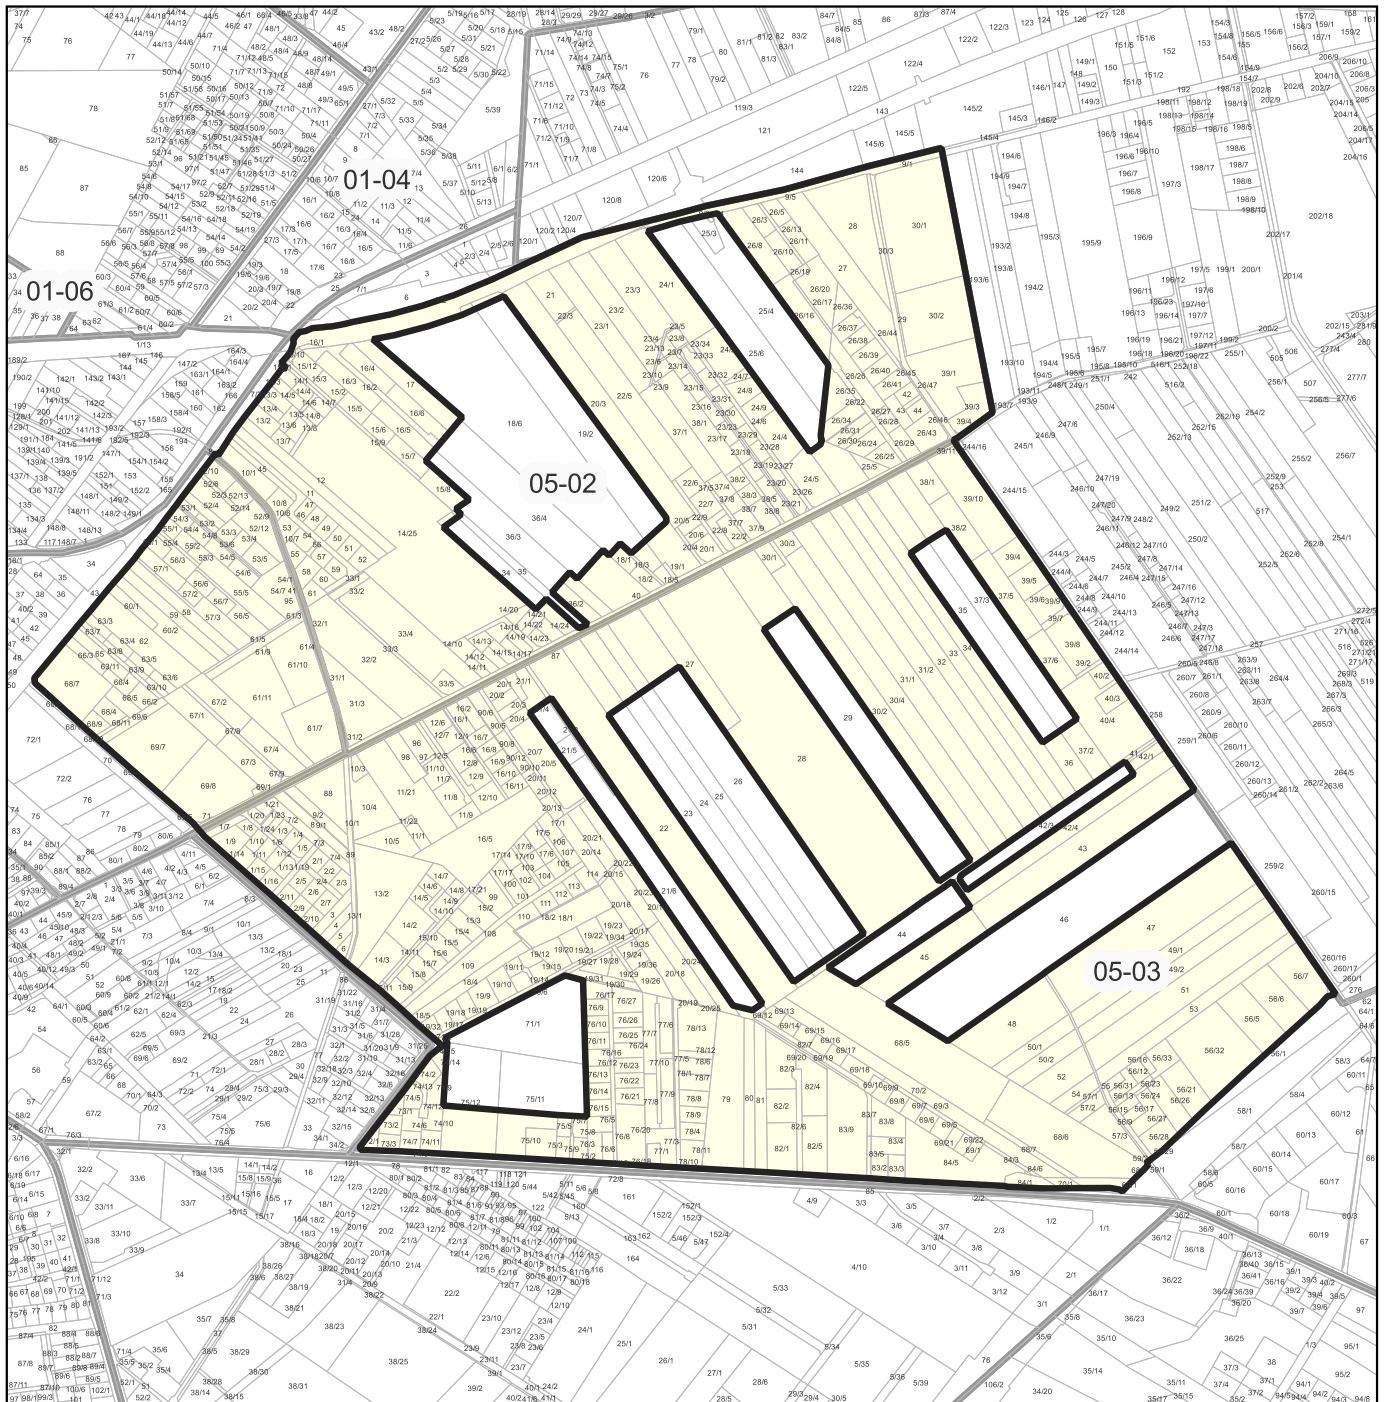

Legenda

 granice obszaru objętego projektem zmiany planu