


Rady Miejskiej w Radzyminie z dnia.....

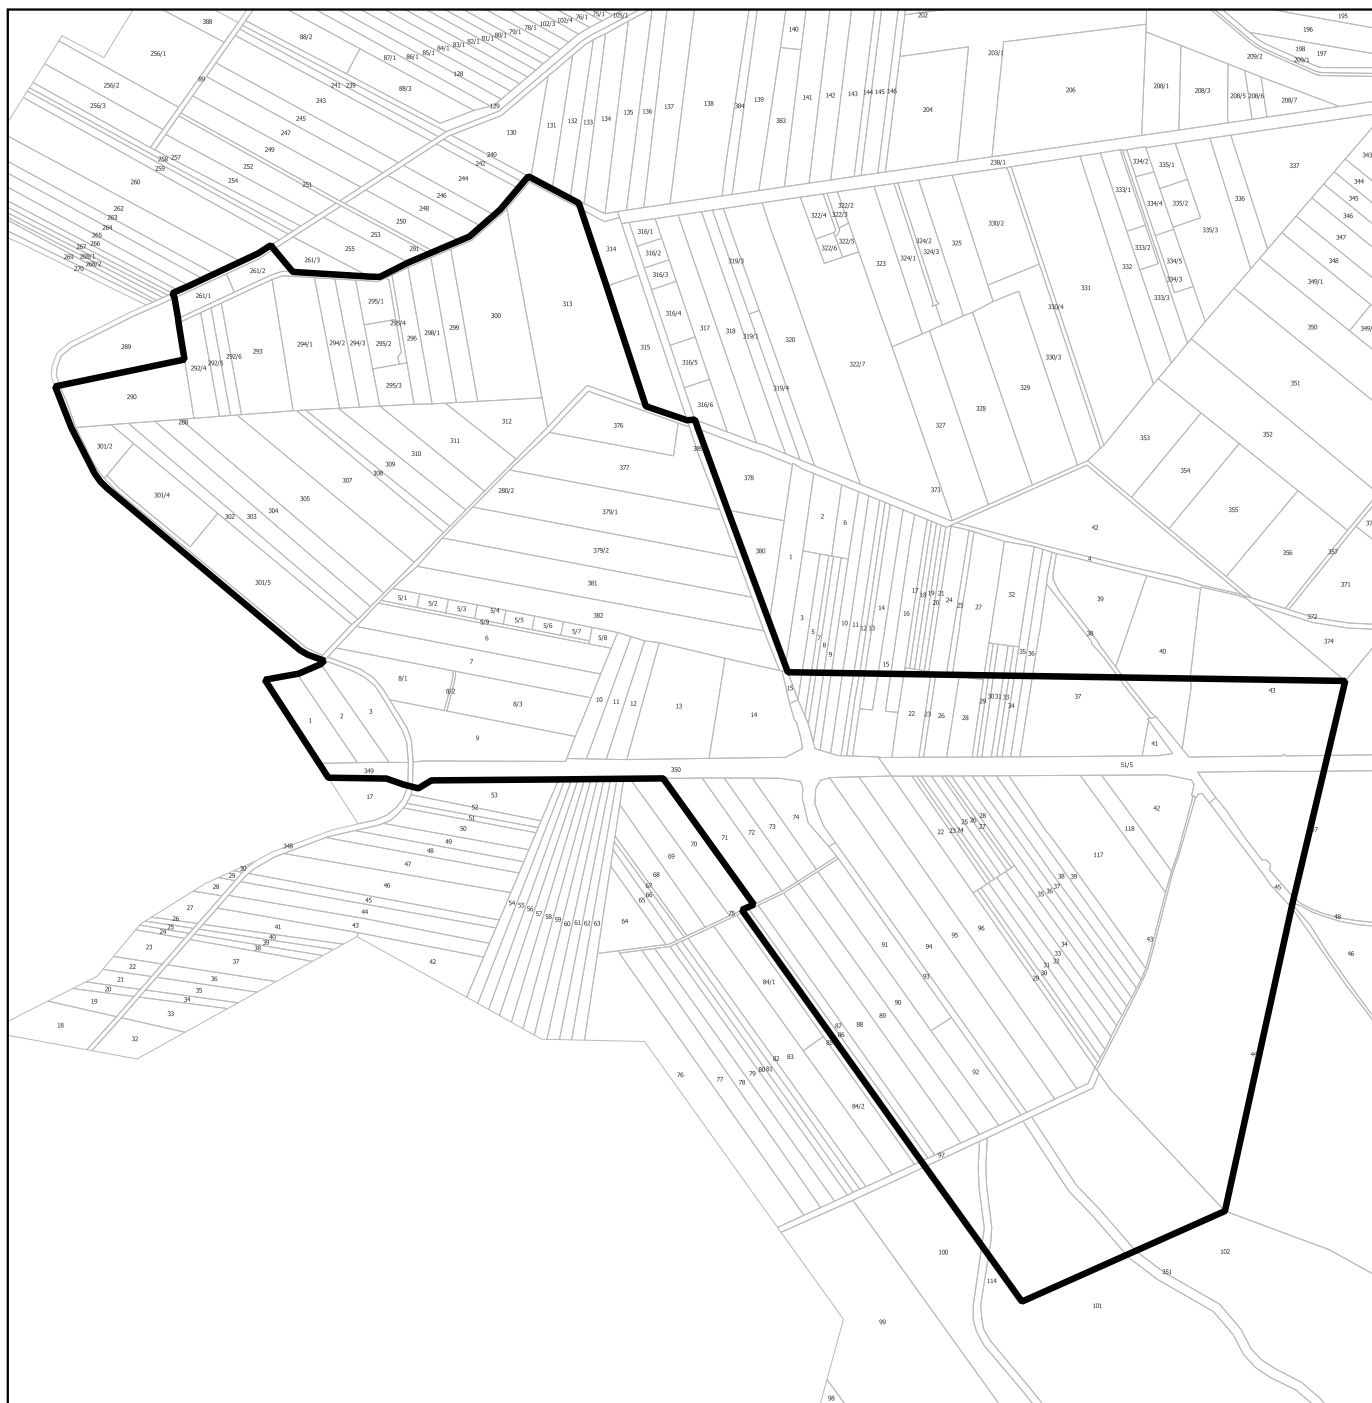

 granice obszaru objętego projektem planu