


Załącznik do Uchwały Nr...232/XXIV/2026.....

Rady Miejskiej w Radzyminie z dnia...16 lutego 2026 r.....

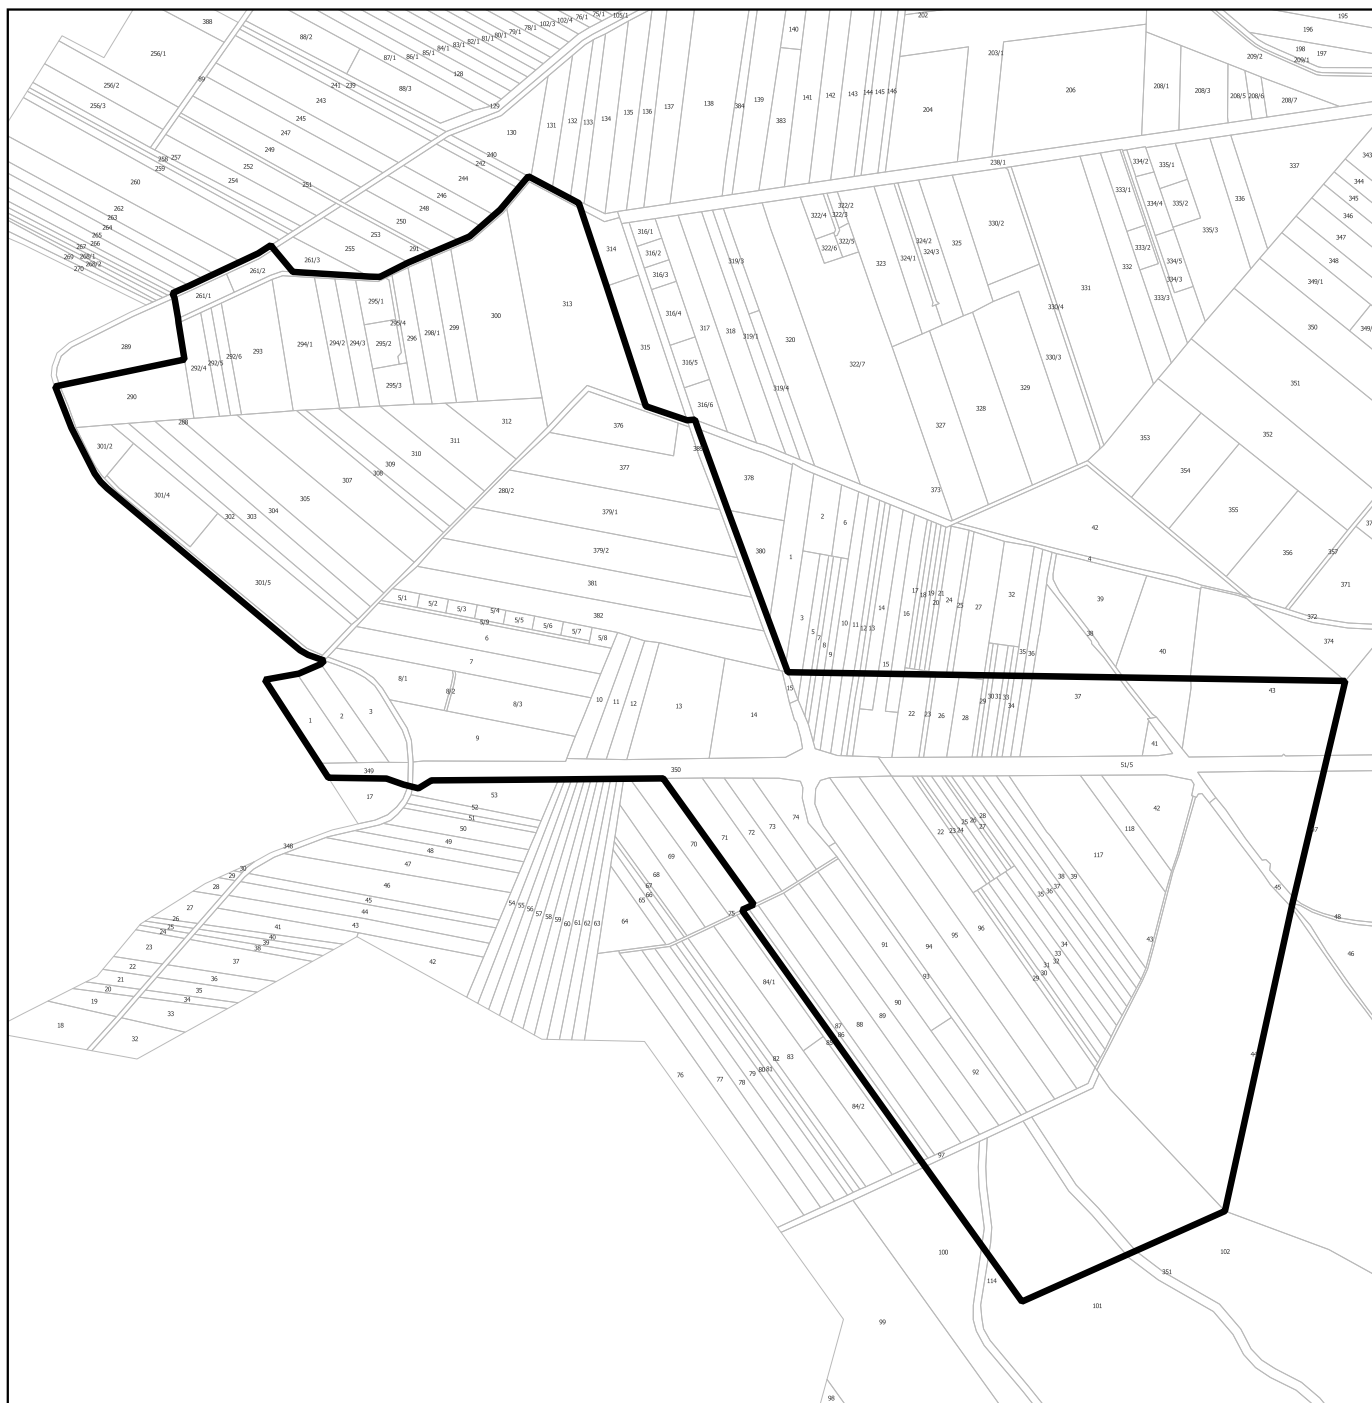

Legenda

 granice obszaru objętego projektem planu