


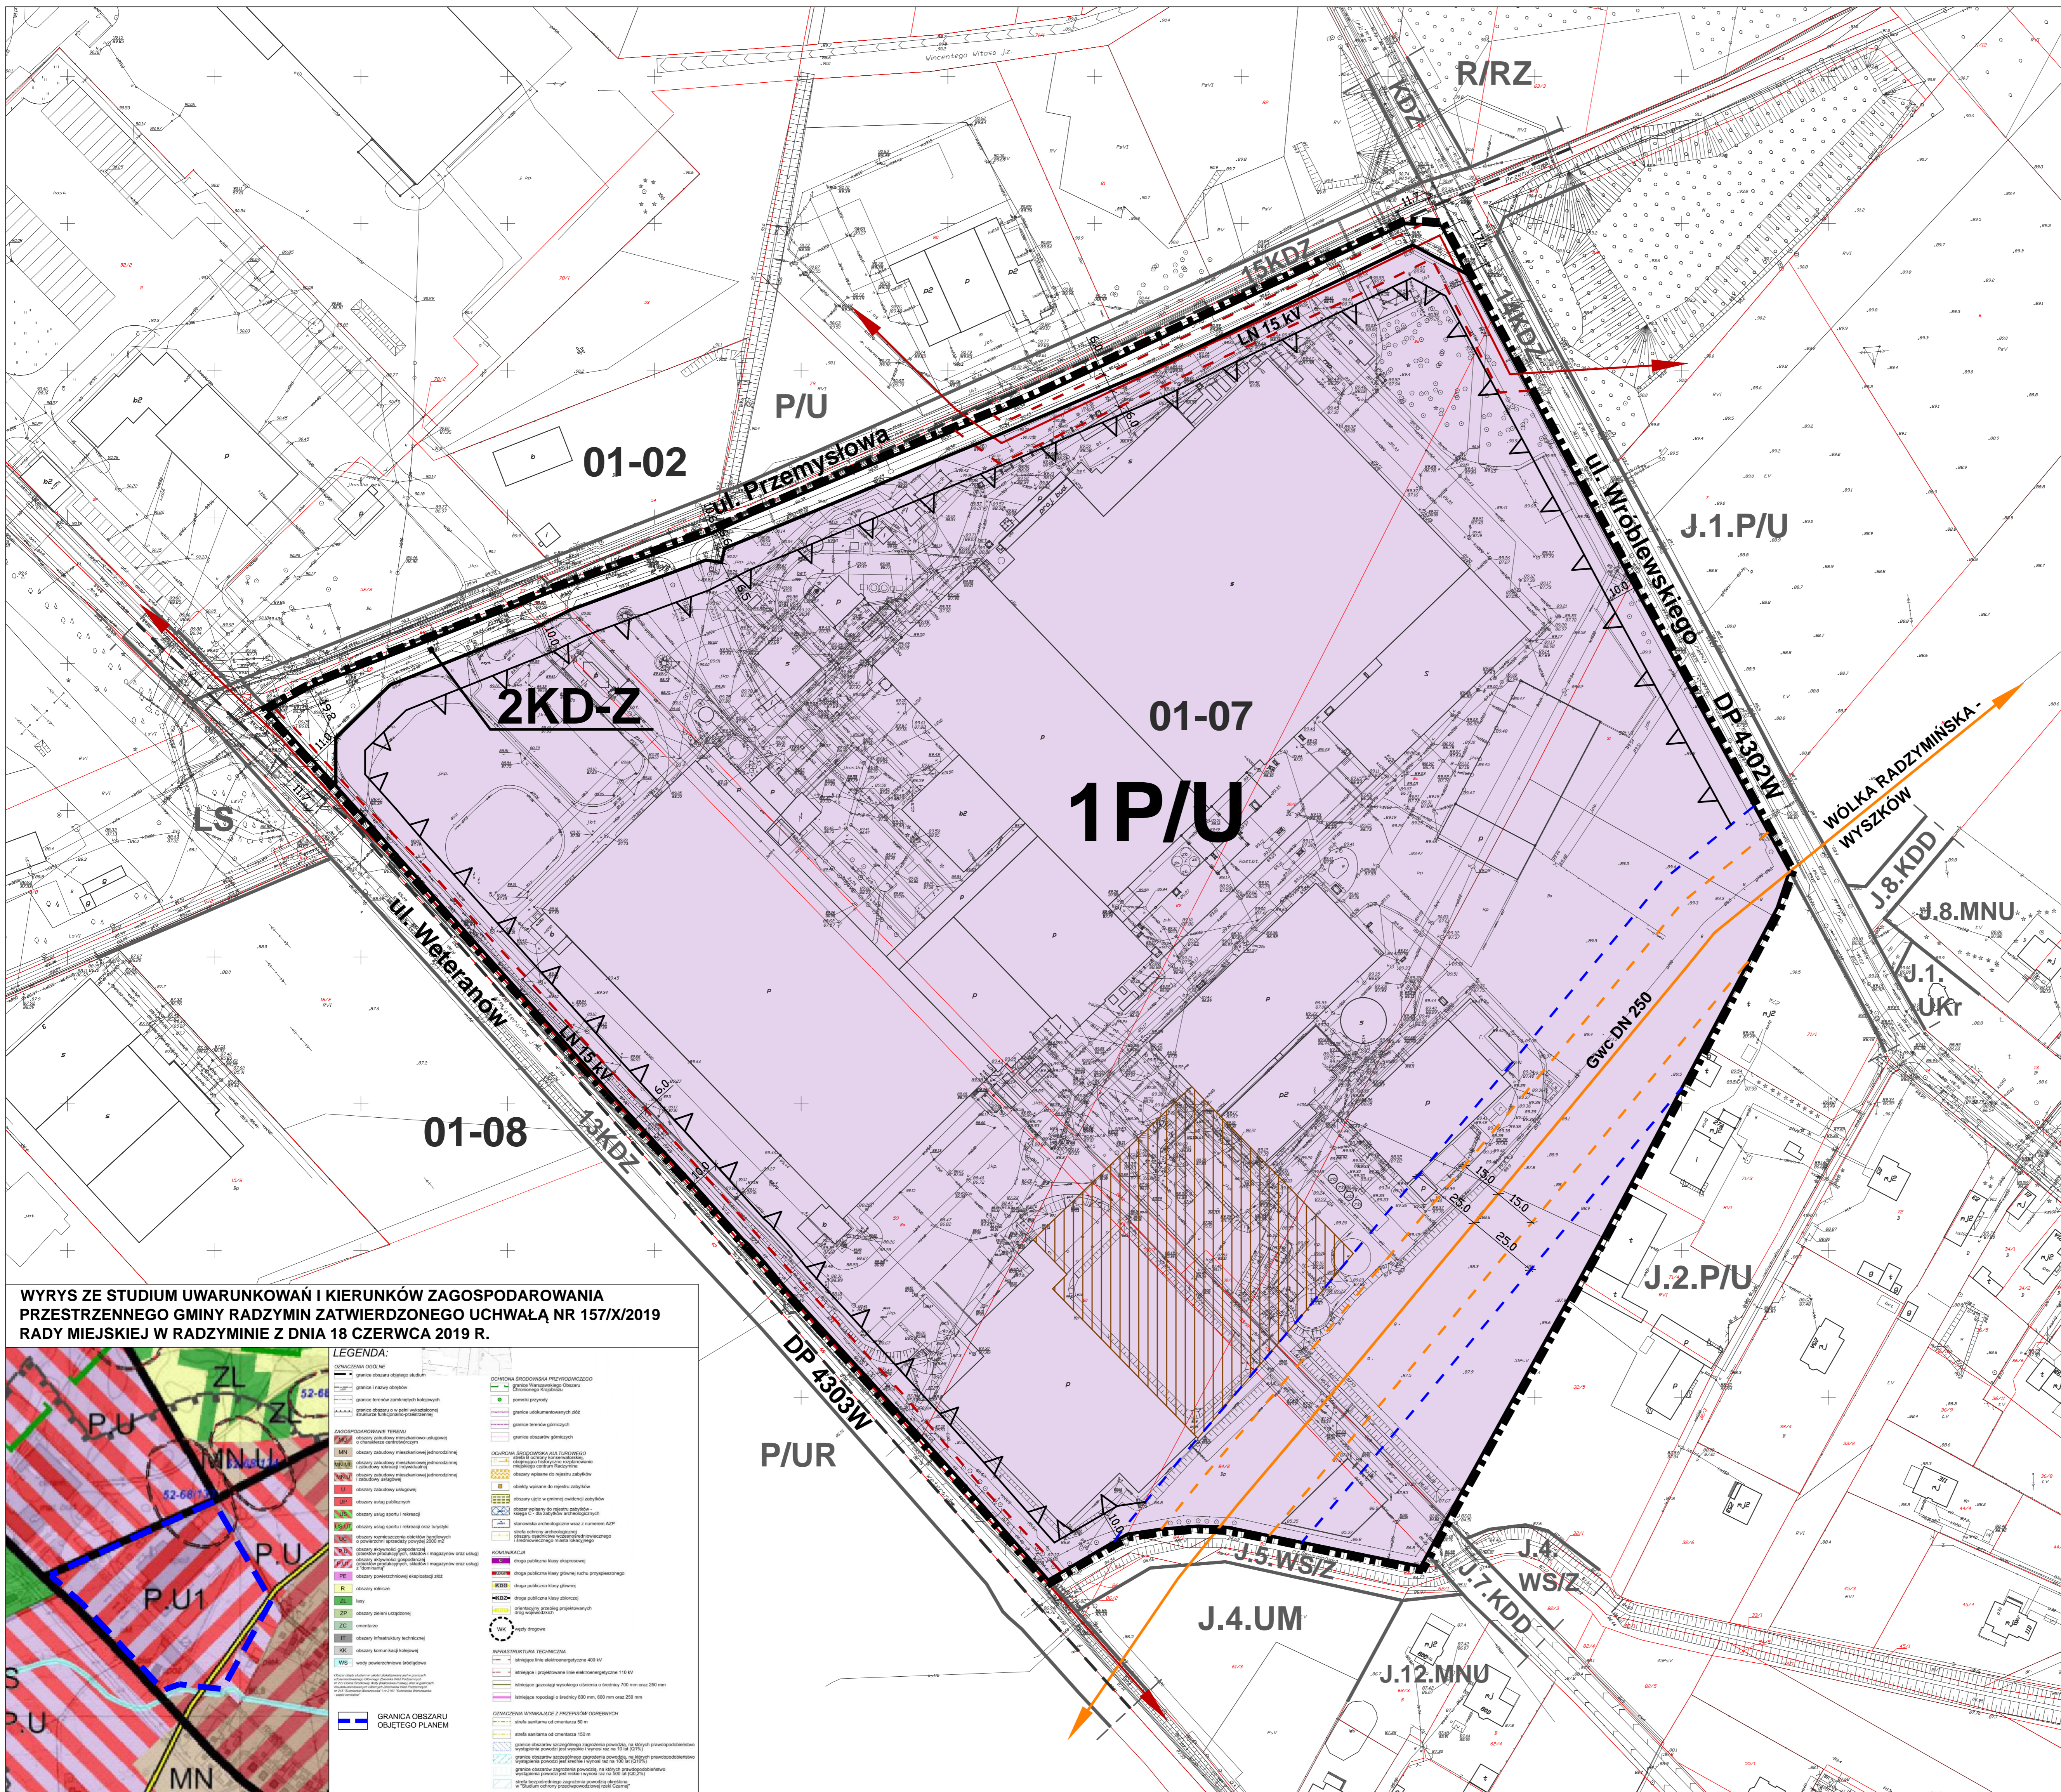

# MIEJSCOWY PLAN ZAGOSPODAROWANIA PRZESTRZENNEGO DLA ZACHODNIEJ CZĘŚCI OBRĘBU 01-07 NA TERENIE GMINY RADZYMIN


RYSUNEK PLANU - Zał. Nr 1 do Uchwały Nr ..... Rady Miejskiej w Radzyminie z dnia .....

1:2000



- OZNACZENIA OBOWIĄZUJĄCE**
- GRANICE I LINIE ROZGRANICZAJĄCE**
- GRANICA OBSZARU OBJĘTEGO PLANEM
  - LINIE ROZGRANICZAJĄCE TERENY O RÓŻNYM PRZEZNACZENIU LUB RÓŻNYCH ZASADACH ZAGOSPODAROWANIA
- OZNACZENIE TERENÓW**
- NUMER TERENU
  - 1P/U** PRZEZNACZENIE TERENU
- PRZEZNACZENIE TERENÓW**
- P/U** ZABUDOWA PRODUKCYJNA, SKŁADY I MAGAZYNY, ZABUDOWA USŁUGOWA
  - KD-Z** DROGA PUBLICZNA KLASY ZBIORCZEJ
- ZAGOSPODAROWANIE TERENU**
- STREFA LOKALIZACJI ZABUDOWY Z DOPUSZCZENIEM WYSOKOŚCI DO 40,0 m
- ZABUDOWA**
- NIEPRZEKRACZALNE LINIE ZABUDOWY
- INNE**
- PASY TECHNOLOGICZNE NAWIETRZNYCH LINII ELEKTROENERGETYCZNYCH
  - STREFA KONTROLOWANA GAZOCIĄGU WYSOKIEGO CIŚNIENIA O SZEROKOŚCI 30,0 m
  - STREFA KONTROLOWANA GAZOCIĄGU WYSOKIEGO CIŚNIENIA O SZEROKOŚCI 50,0 m
  - ZWYMIAROWANE ODLEGŁOŚCI MIERZONE W METRACH
- OZNACZENIA INFORMACYJNE**
- GRANICE I LINIE ROZGRANICZAJĄCE**
- 01-07** GRANICE I NUMERY OBRĘBÓW GEODEZYJCH
  - LINIE ROZGRANICZAJĄCE POZA OBSZAREM OBJĘTYM PLANEM
  - ISTNIEJĄCE GRANICE DZIAŁEK
  - NUMERY EWIDENCYJNE DZIAŁEK
- PRZEZNACZENIE TERENÓW POZA OBSZAREM OBJĘTYM PLANEM**
- P/U** PRZEZNACZENIE TERENÓW WG OBOWIĄZUJĄCYCH MIEJSCOWYCH PLANÓW
  - KDZ** KLASYFIKACJA DRÓG PUBLICZNYCH WG OBOWIĄZUJĄCYCH MIEJSCOWYCH PLANÓW
- INFRASTRUKTURA TECHNICZNA**
- LN 15 kV** ISTNIEJĄCE NAWIETRZNE LINIE ELEKTROENERGETYCZNE ŚREDNIEGO NAPIĘCIA 15 kV
  - Gwc DN 250** ISTNIEJĄCY GAZOCIĄG WYSOKIEGO CIŚNIENIA DN 250

WYRYS ZE STUDIUM UWARUNKOWAŃ I KIERUNKÓW ZAGOSPODAROWANIA PRZESTRZENNEGO GMINY RADZYMIN ZATWIERDZONEGO UCHWAŁĄ NR 157/X/2019 RADY MIEJSKIEJ W RADZYMINIE Z DNIA 18 CZERWCA 2019 R.

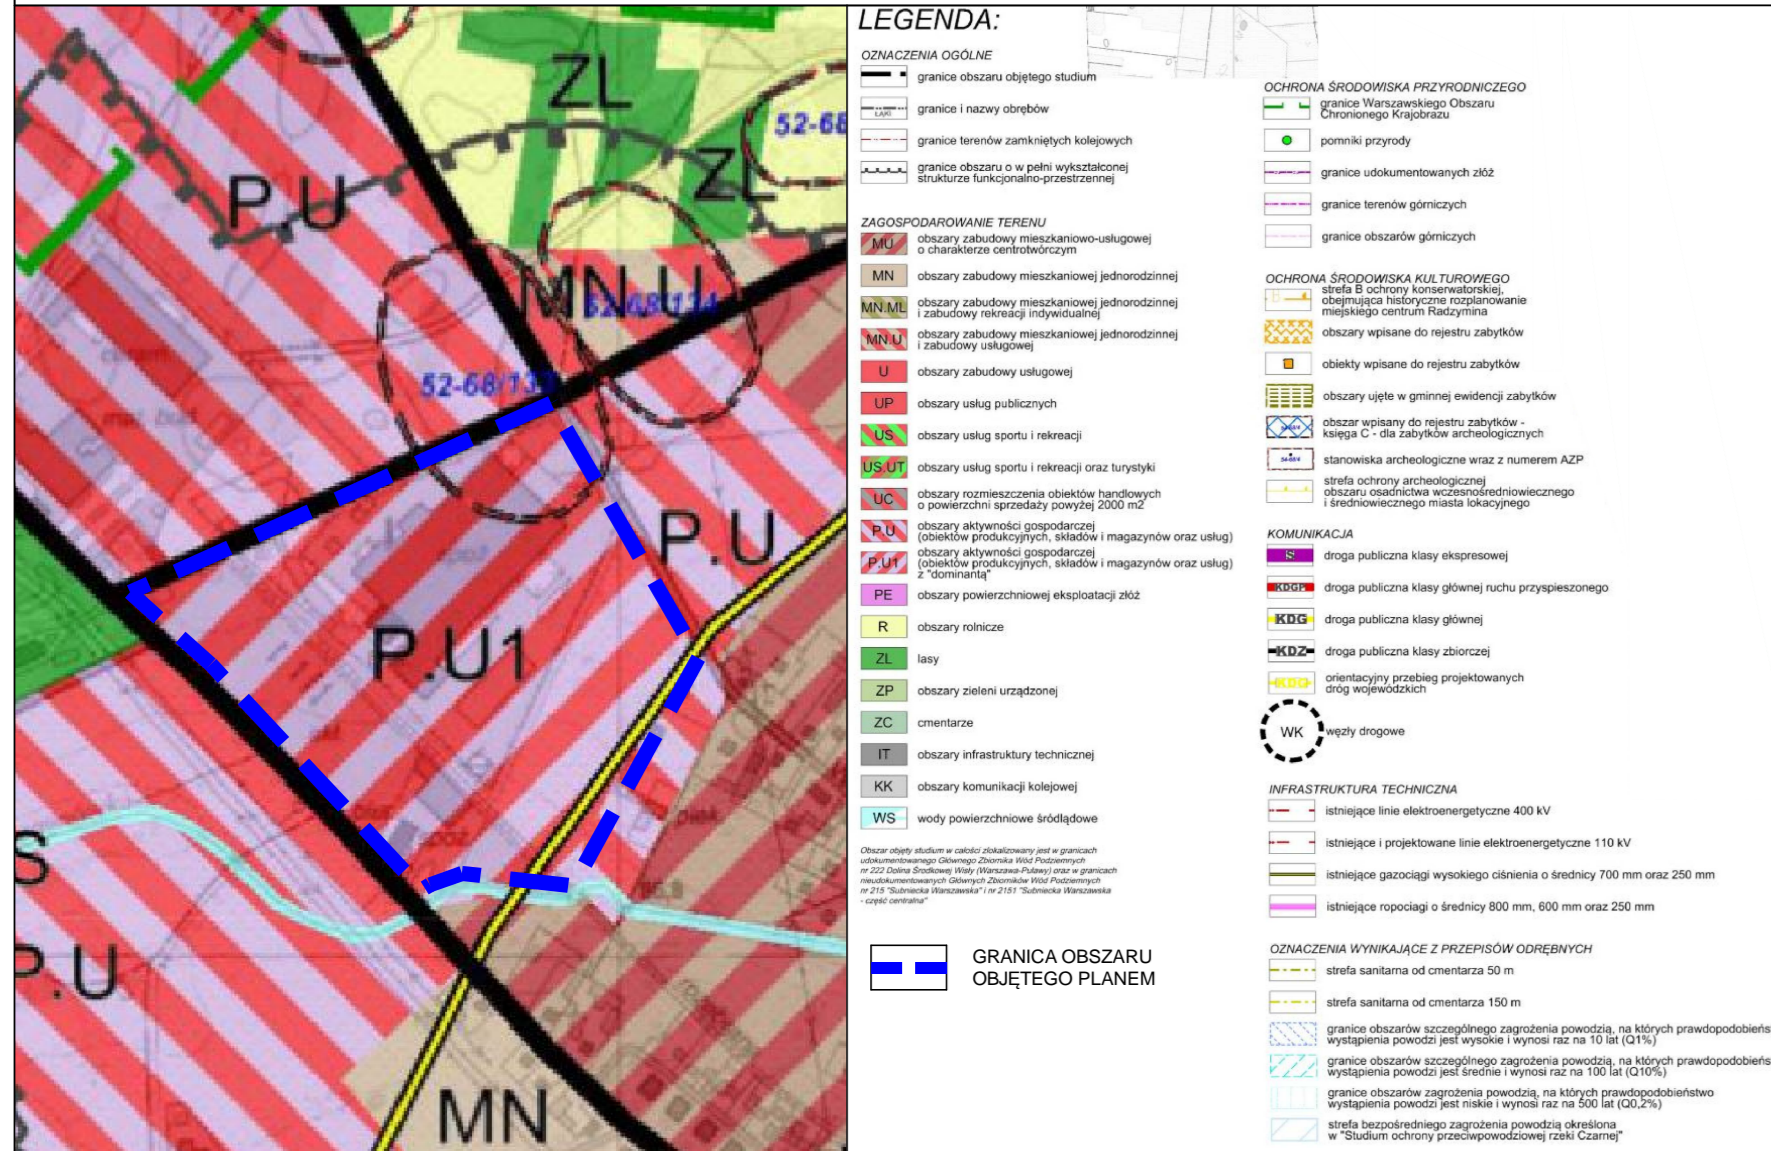

0 25 50 75 100 [m]

"WMW-projekt" s.c. 90-006 Łódź, ul. Piotrkowska 116 m. 49

**MIEJSCOWY PLAN ZAGOSPODAROWANIA PRZESTRZENNEGO DLA ZACHODNIEJ CZĘŚCI OBRĘBU 01-07 NA TERENIE GMINY RADZYMIN**

PRZEDMIOT RYSUNKU : RYSUNEK PLANU

AUTORZY: dr inż. arch. DANUTA MIROWSKA - WALAS mgr inż. MAŁGORZATA SZEFER  
Upř. do plan. przestrz. 1098/90

DATA: WRZESIEŃ 2019 SKALA: 1:2000